CHALUPA POLUBNÝ
Mjölk architekti 2018

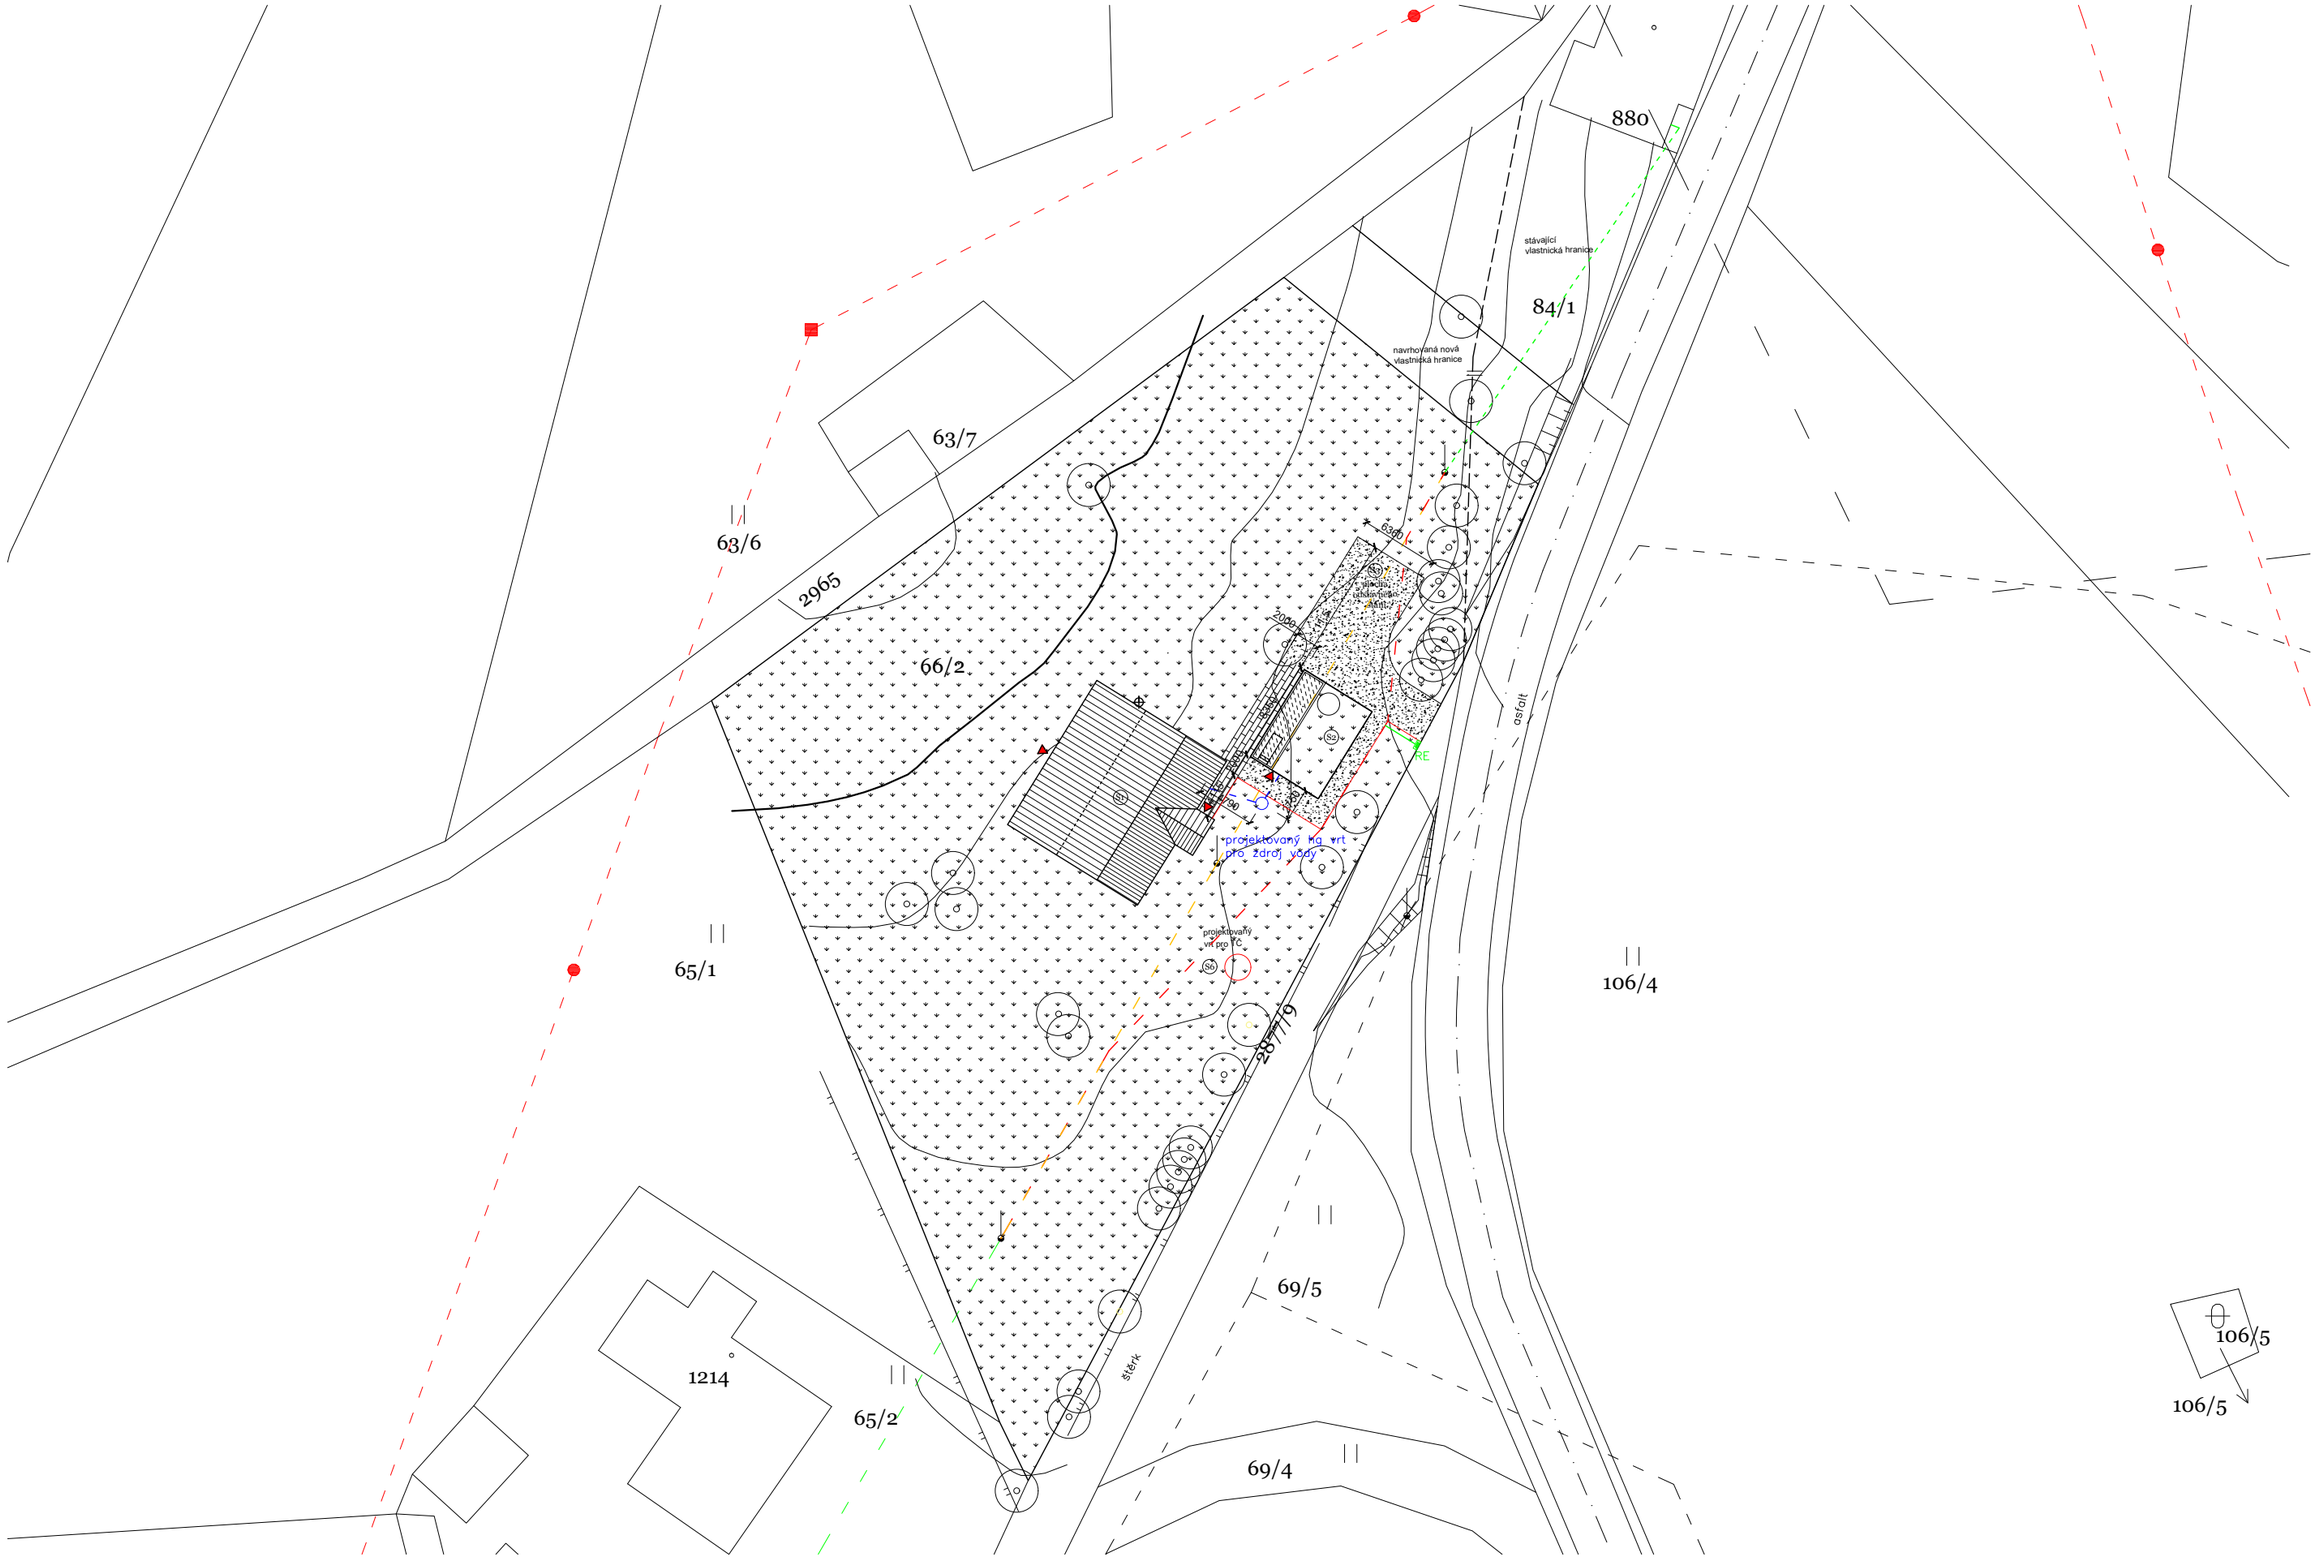


SITUACE 1:500 @ a3

CHALUPA POLUBNÝ

Mjölk architekti 2018

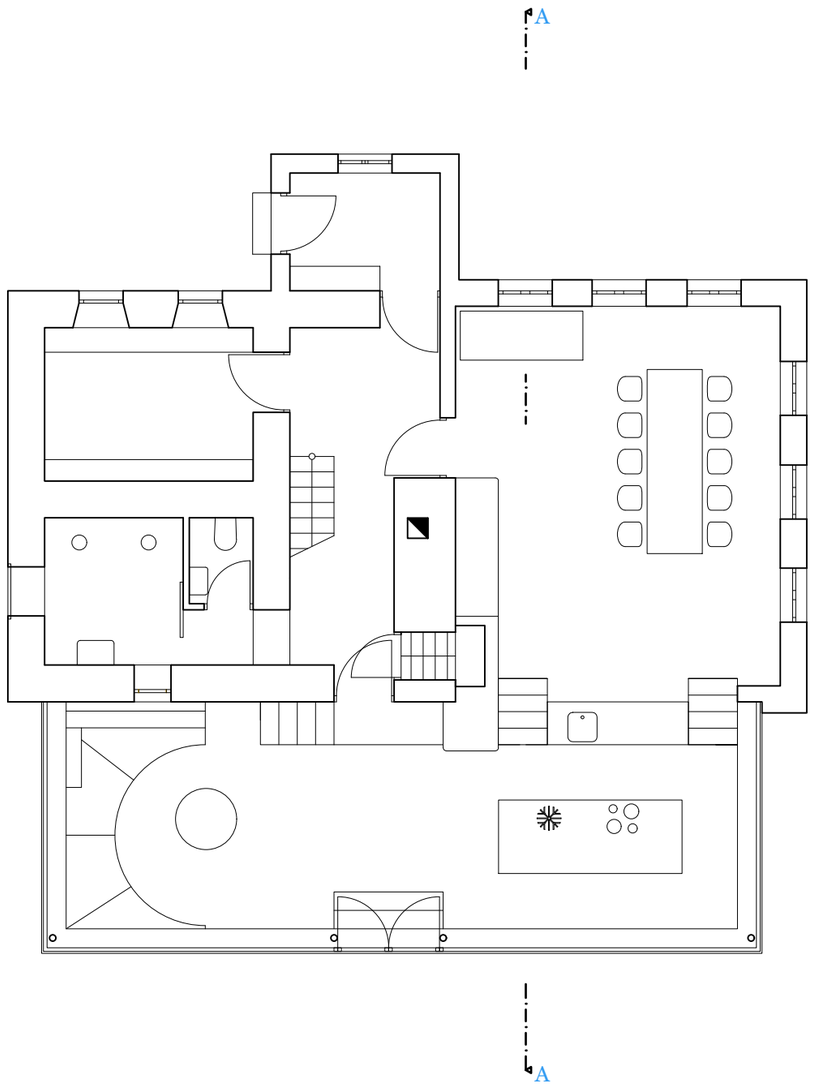


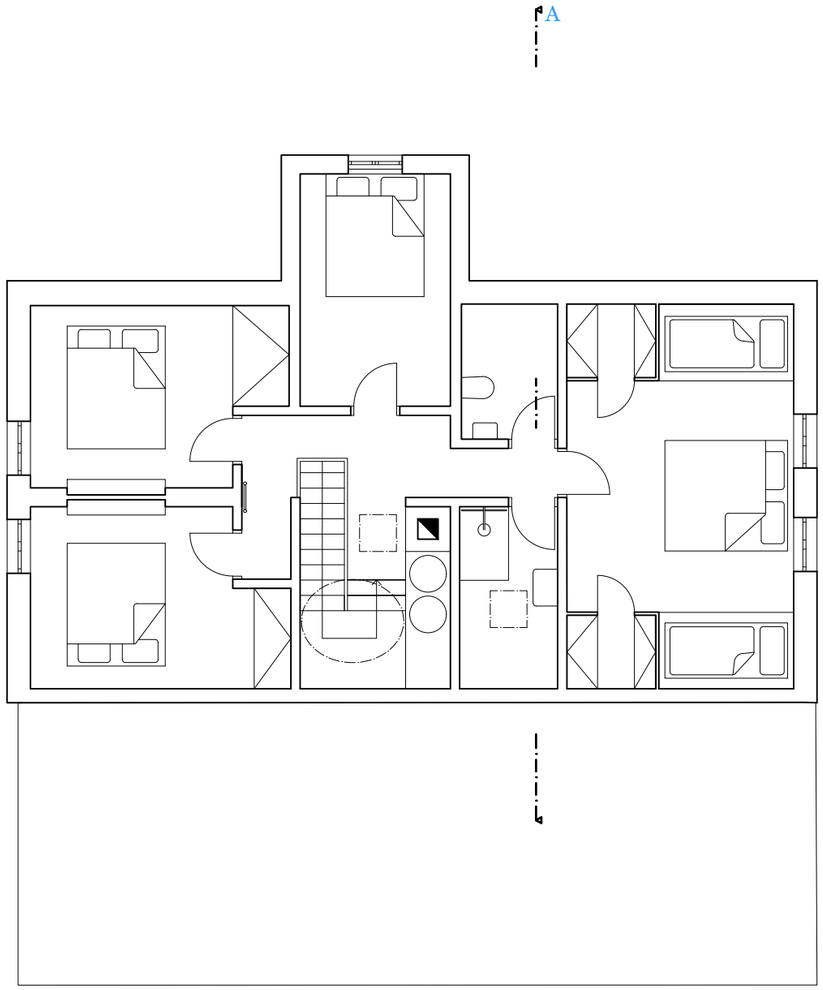


PŮDORYSY 1:100 @ a3

CHALUPA POLUBNÝ

Mjölk architekti 2018

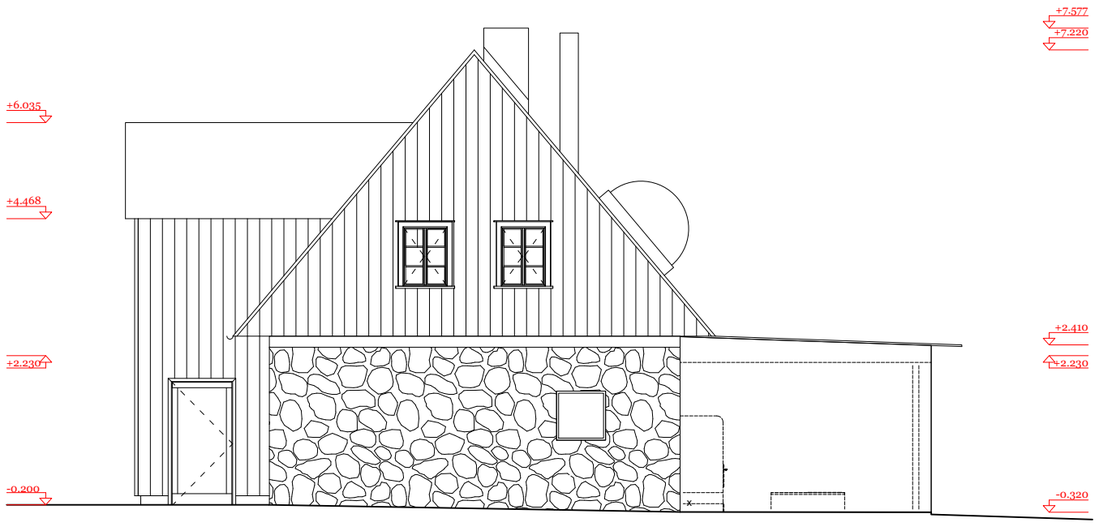

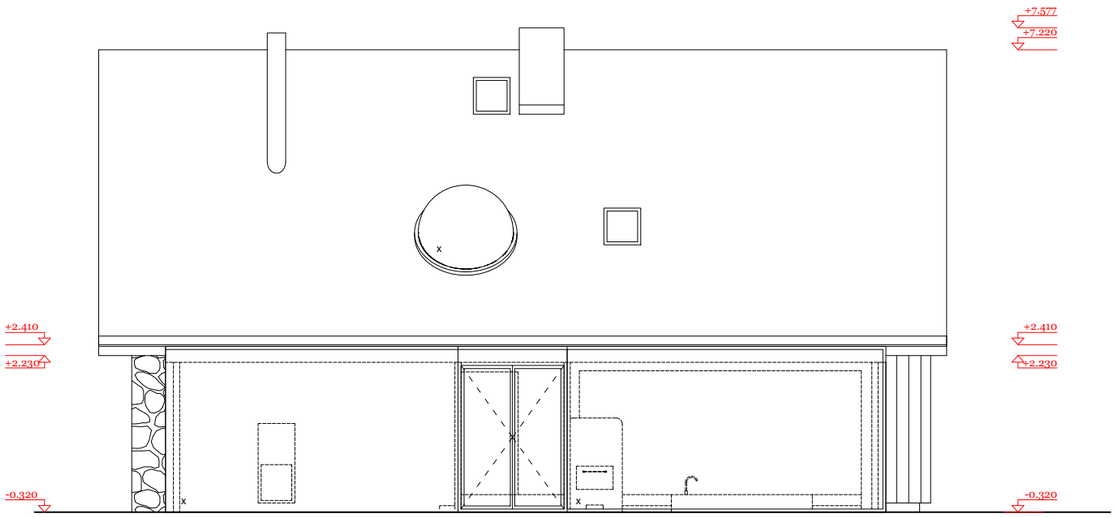


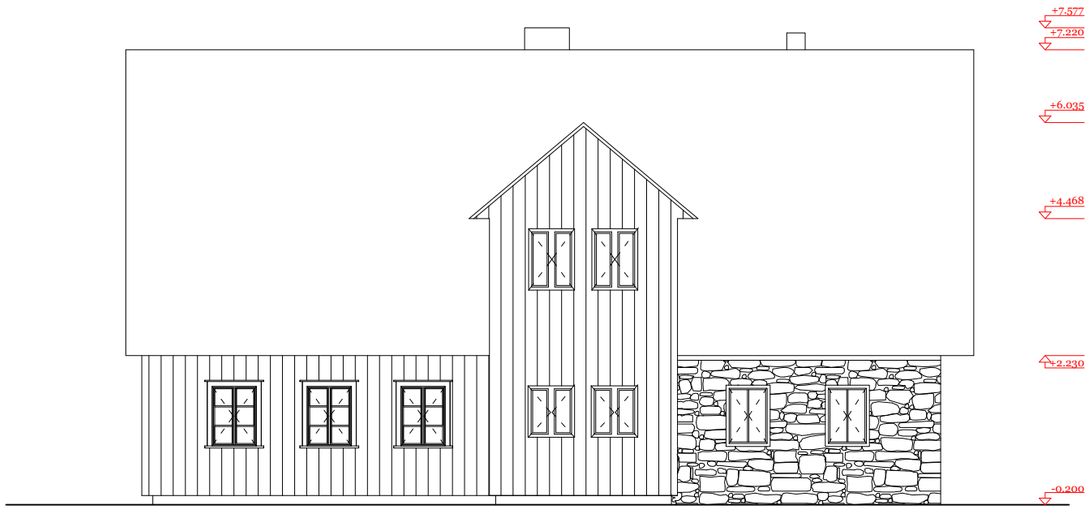


POHLEDY 1 :100 @ a3

CHALUPA POLUBNÝ

Mjölk architekti 2018

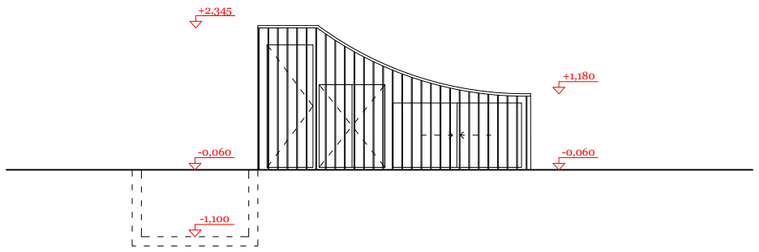
+2,345
+1,180
-0,060
-0,060
-1,100

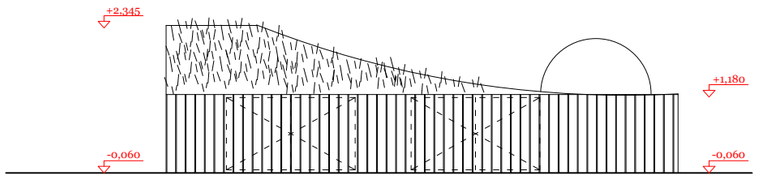
+2,345
+1,180
-0,060
-0,060

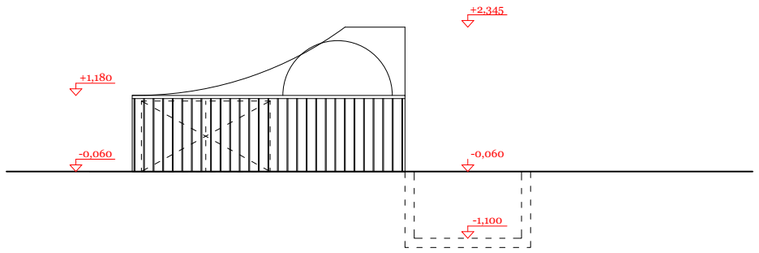
+2,345
+1,180
-0,060
-0,060
-1,100

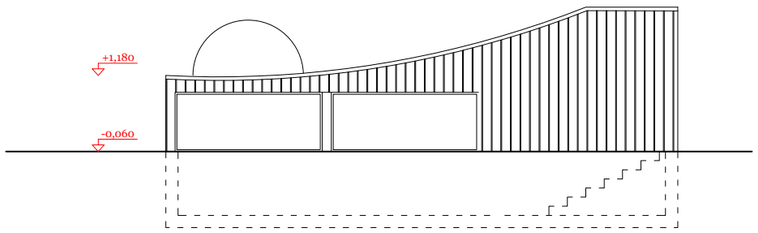
+1,180
-0,060

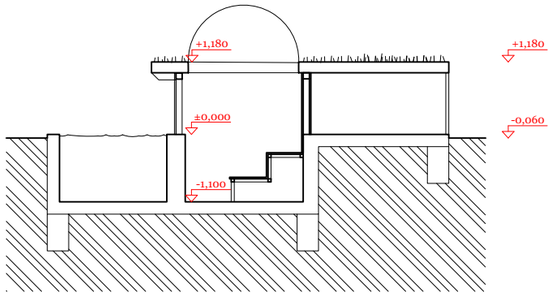
+1,180
+1,180
±0,000
-0,060
-1,100

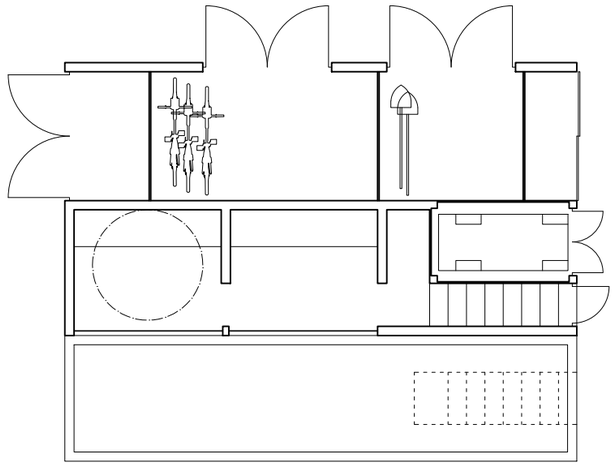

VIZUALIZACE

CHALUPA POLUBNÝ

Mjölk architekti 2018

VIZUALIZACE

CHALUPA POLUBNÝ
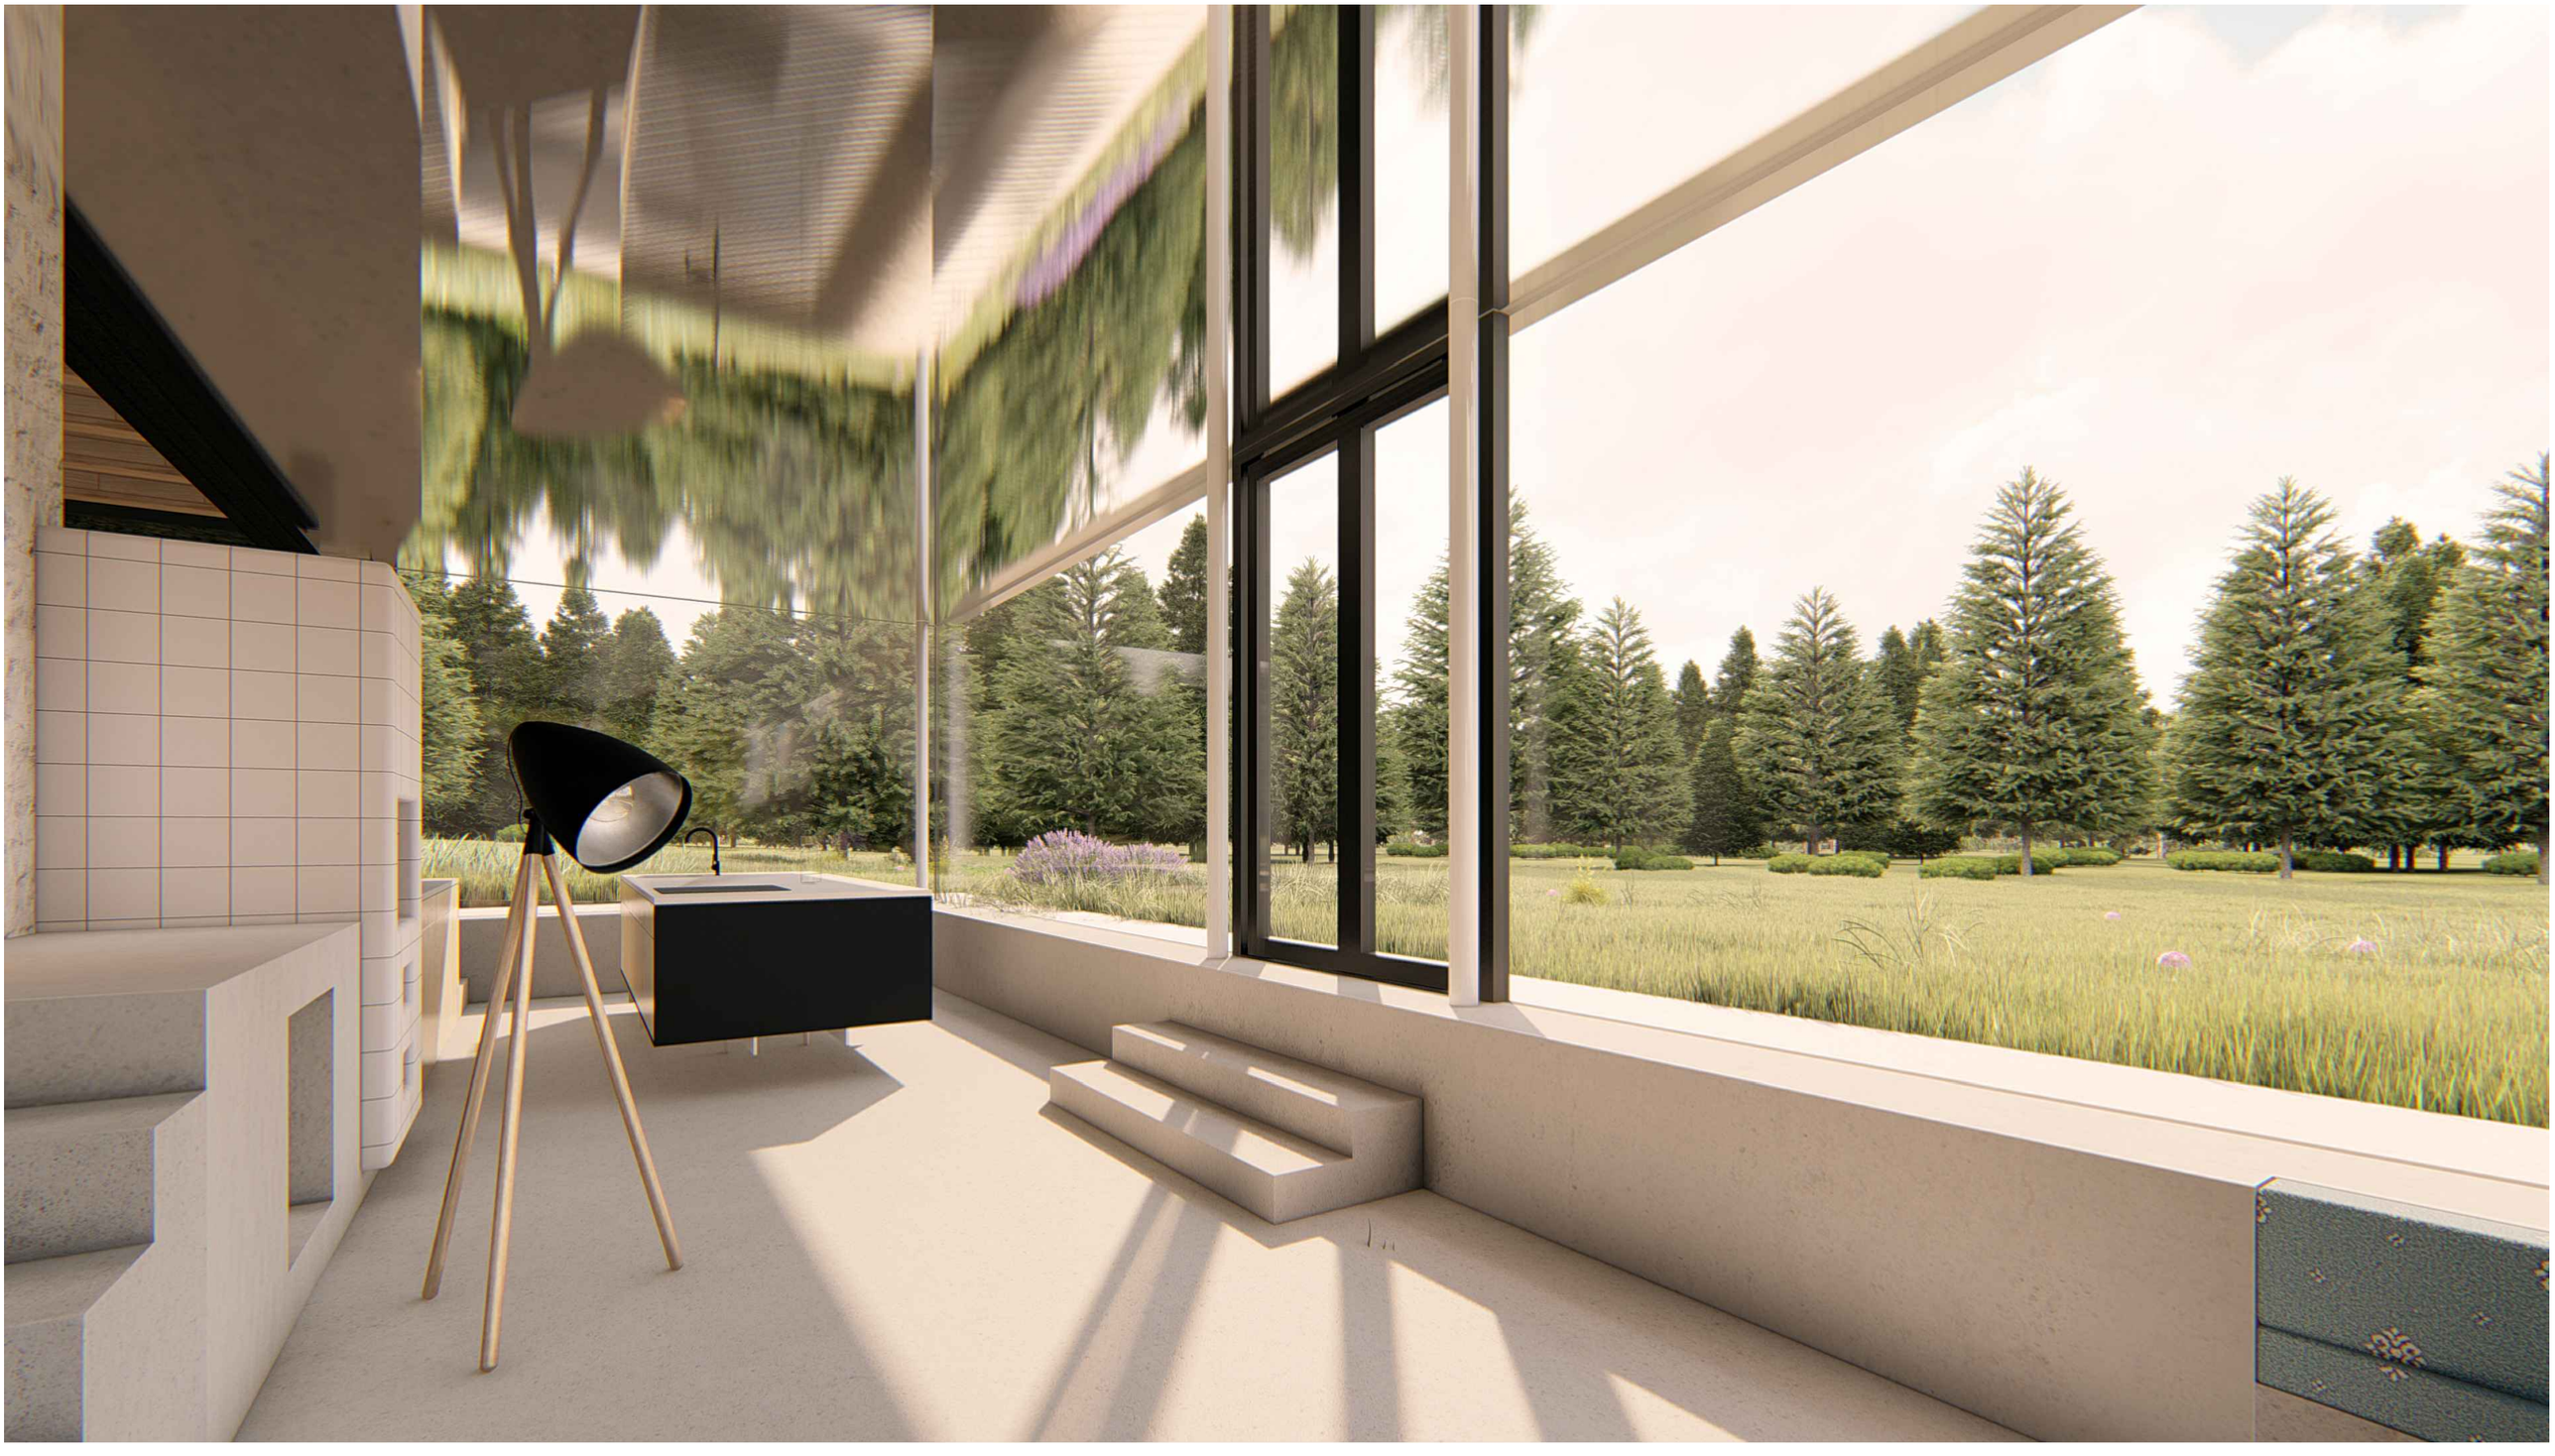
Mjölk architekti 2018